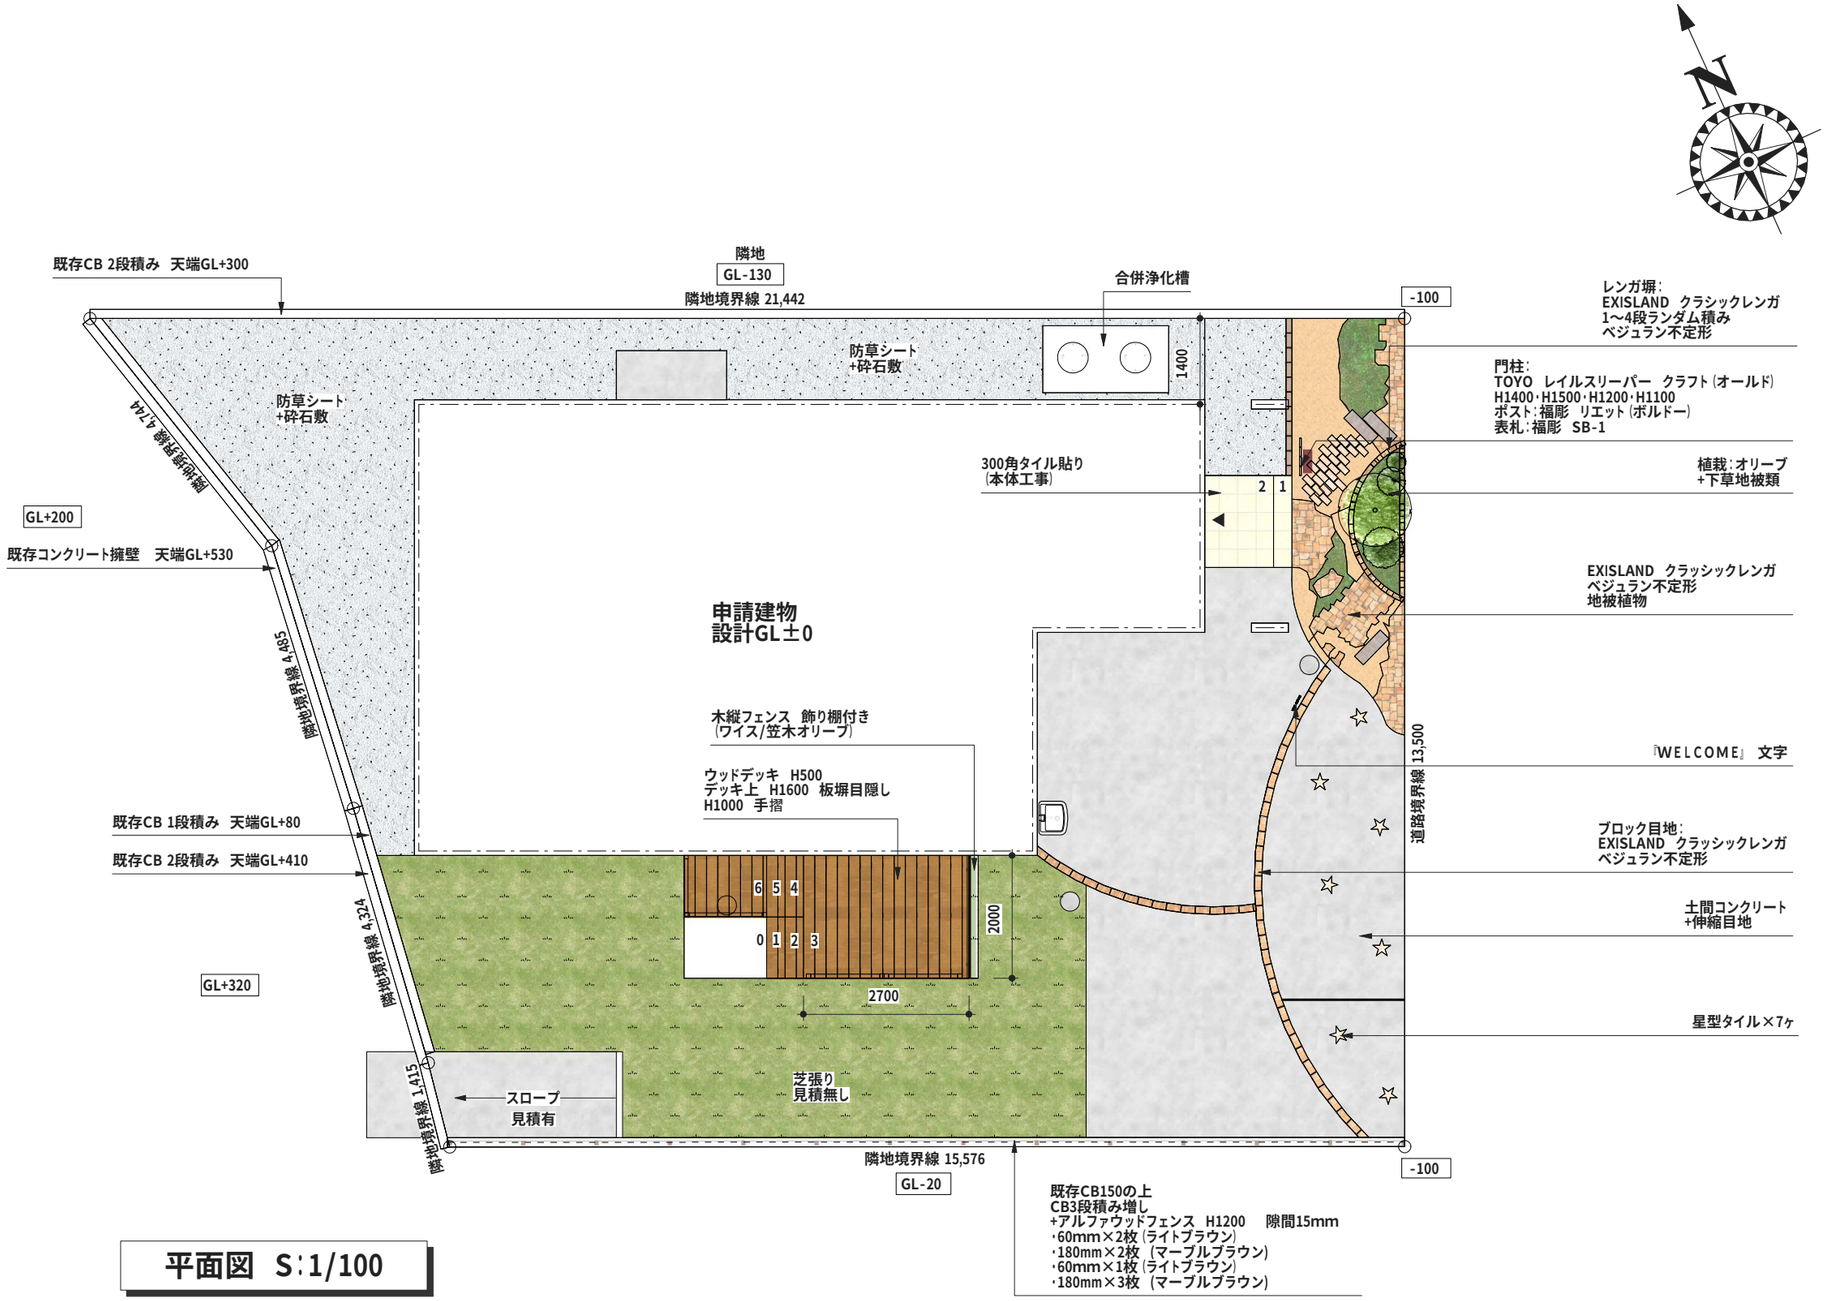

平面図　S：1/100

平原 陽介 様邸新築外構工事

DATE:R03.02.25　縮尺1/100　株式会社　ワンツリー　電話：0995-66-2578